


[illegible]

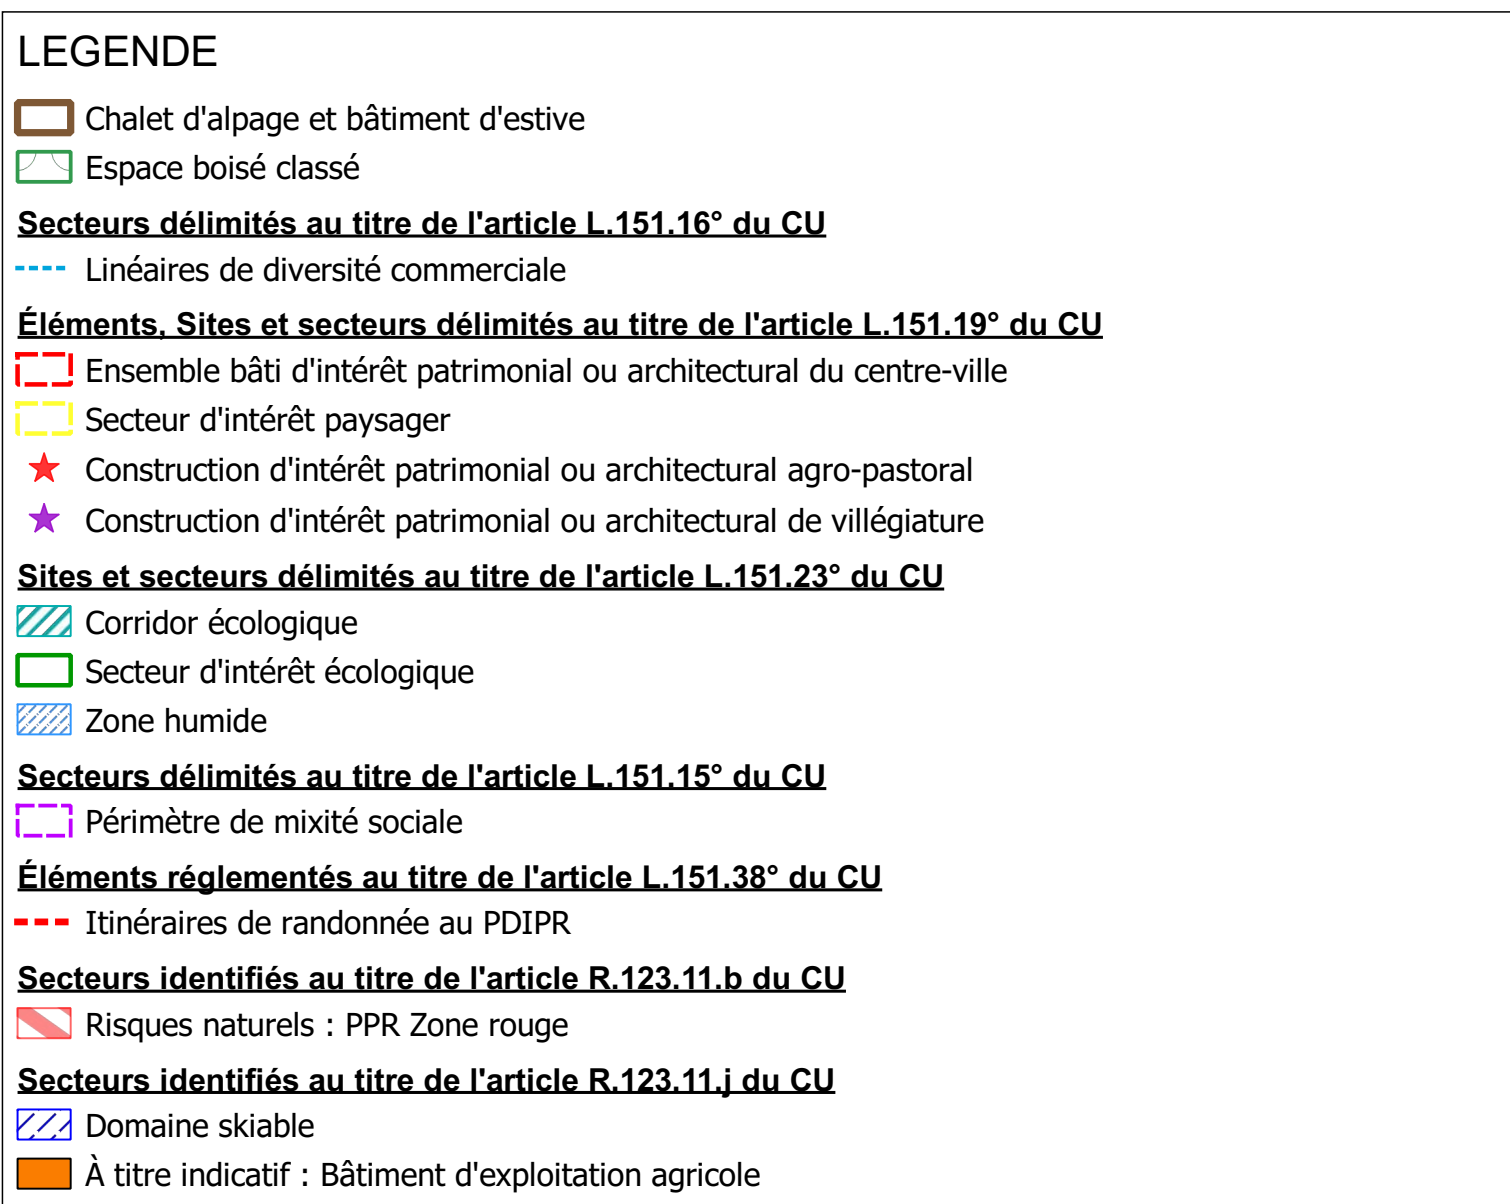

Mairie de Megève
 Pôle Développement et Aménagement Durables
 1, place de l'Église
 74100 MEGÈVE
 Tél : 04 50 93 29 01 - Fax : 04 50 93 80 92

Plan Local d'Urbanisme

Document graphique réglementaire

Plan des périmètres

PARTIE NORD


Certifié conforme et vu pour être annexé au présent arrêté en date du 08 février 2021, en mise à jour du PLU de Megève.

Le Maire,

Catherine JULIEN-BRECHES





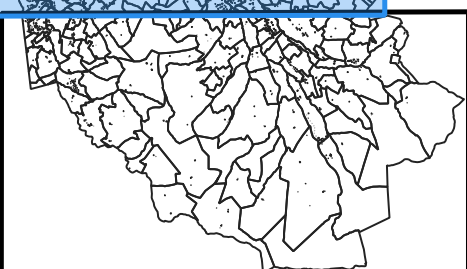

Plan : n° 3-2-a

Échelle : 1:5000

(09/03/2021)

PROCESSIONS				
Élaborations	Modifications	Révisions	Déclarations de plans	Exécution des opérations
21 mars 2017	N°1 : 12 décembre 2017		N°1 : 27 août 2018	N°1 : 02 mai 2020
	N°2 : 4 septembre 2018		N°2 : 9 octobre 2018	N°2 : 9 mars 2021
	N°3 : 08 décembre 2018		N°3 : 11 juillet 2019	
			N°4 : 30 juin 2020	

